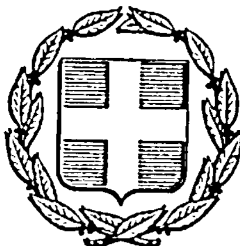


ΕΦΗΜΕΡΙΣ ΤΗΣ ΚΥΒΕΡΝΗΣΕΩΣ
ΤΗΣ ΕΛΛΗΝΙΚΗΣ ΔΗΜΟΚΡΑΤΙΑΣ

ΑΘΗΝΑ 26 ΝΟΕΜΒΡΙΟΥ 1984 | ΤΕΥΧΟΣ ΤΕΤΑΡΤΟ | ΑΡΙΘΜΟΣ ΦΥΛΛΟΥ 608

ΠΕΡΙΕΧΟΜΕΝΑ

ΠΟΛΕΟΔΟΜΙΑ

ΑΠΟΦΑΣΕΙΣ

ΠΟΛΕΟΔΟΜΙΑ

ΑΠΟΦΑΣΕΙΣ

Αριθ. 4686 (1)

Αναγνώριση δρόμου ως πρό του έτους 1923 στις Παπαδάτες Μακρυνείας, Ν. Αιτωλοακαρνανίας.

Ο ΝΟΜΑΡΧΗΣ ΑΙΤΩΛΙΑΣ ΚΑΙ ΑΚΑΡΝΑΝΙΑΣ

Έχοντας υπόψη :

1. Τις διατάξεις του Ν. 3200/1955 «περί διοικητικής αποκεντρώσεως».

2. Τις διατάξεις του από 20.6.1955 Β. Δ/τος «περί εξαιρέσεως από της κατά την παρ. 1 του Ν. 3200/1955 αρμοδιότητας του ΥΠ.Δ.Ε.».

3. Τις διατάξεις του 863/1970 Β. Δ/τος «περί διαρθρώσεως του Υπ. Συγκοινωνιών και Δημοσίων Έργων», όπως τούτο τροποποιήθηκε δια του αριθ. 572/1967 Β.Δ.».

4. Τις διατάξεις του 532/1970 Ν.Δ. «περί διοικητικής αποκεντρώσεως».

5. Τις διατάξεις του 712/1970 Β.Δ. όπως τροποποιήθηκε και συμπληρώθηκε με τα 677/1971 και 198/1972 Β. Δ/τα.

6. Τη Λ. 7/16/11/7.10.1970 κοινή απόφαση των Υπουργών «περί οργανώσεως των περιφερειακών Υπηρεσιών του ΥΠ.Δ.Ε.».

7. Τη Λ 9/1-8/9.8.1971 κοινή εγκύκλιο των Πρωθυπουργού, Αντιπροέδρου και Υπουργού των Εσωτερικών «περί οργανώσεως των Νομαρχιών».

8. Την υπ' αριθ. 24712/1248/21.6.1982 κοινή απόφαση Υπουργών Προεδρίας Κυβερνήσεως και Χ.Ο.Π.

9. Την από 14.6.1984 αίτηση της Λάμπρου Τσιρώνη.

10. Το τοπογραφικό διάγραμμα του Μηχανικού Παν. Λιάρου.

11. Τις υπεύθυνες δηλώσεις του Ν. 105/1969.

12. Την υπ' αριθ. Ε 20014/1977 εμ. 34 ΥΠ.Δ.Ε. σχετικά με οδούς πρό του έτους 1923.

13. Τη σύμφωνη γνωμοδότηση του Συμβουλίου Χ.Ο.Π. Ν. Αιτωλοακαρνανίας όπως αυτή διατυπώθηκε στο υπ' αριθ. 13/1984 (θέμα 11) πρακτικό αυτού.

14. Την υπ' αριθ. 17931/9.9.1982 απόφαση Νομάρχη με την ένδειξη Εντολή Νομάρχη, αποφασίζουμε :

Αναγνωρίζουμε το δρόμο όπως φαίνεται στό από Μάιο 1984 τοπ. διάγραμμα του Μηχανικού Παν. Λιάρου, που βρίσκεται στις Παπαδάτες Μακρυνείας ως δρόμο πρό του έτους 1923 και τον χαρακτηρίζουμε διατηρητέο.


Η απόφαση αυτή να δημοσιευθεί στην Εφημερίδα της Κυβερνήσεως.


Μεσολόγγι, 28 Σεπτεμβρίου 1984

Με εντολή Νομάρχη

Η Προϊσταμένη

ΑΓΑΘΗ ΑΝΑΓΝΩΣΤΟΠΟΥΛΟΥ

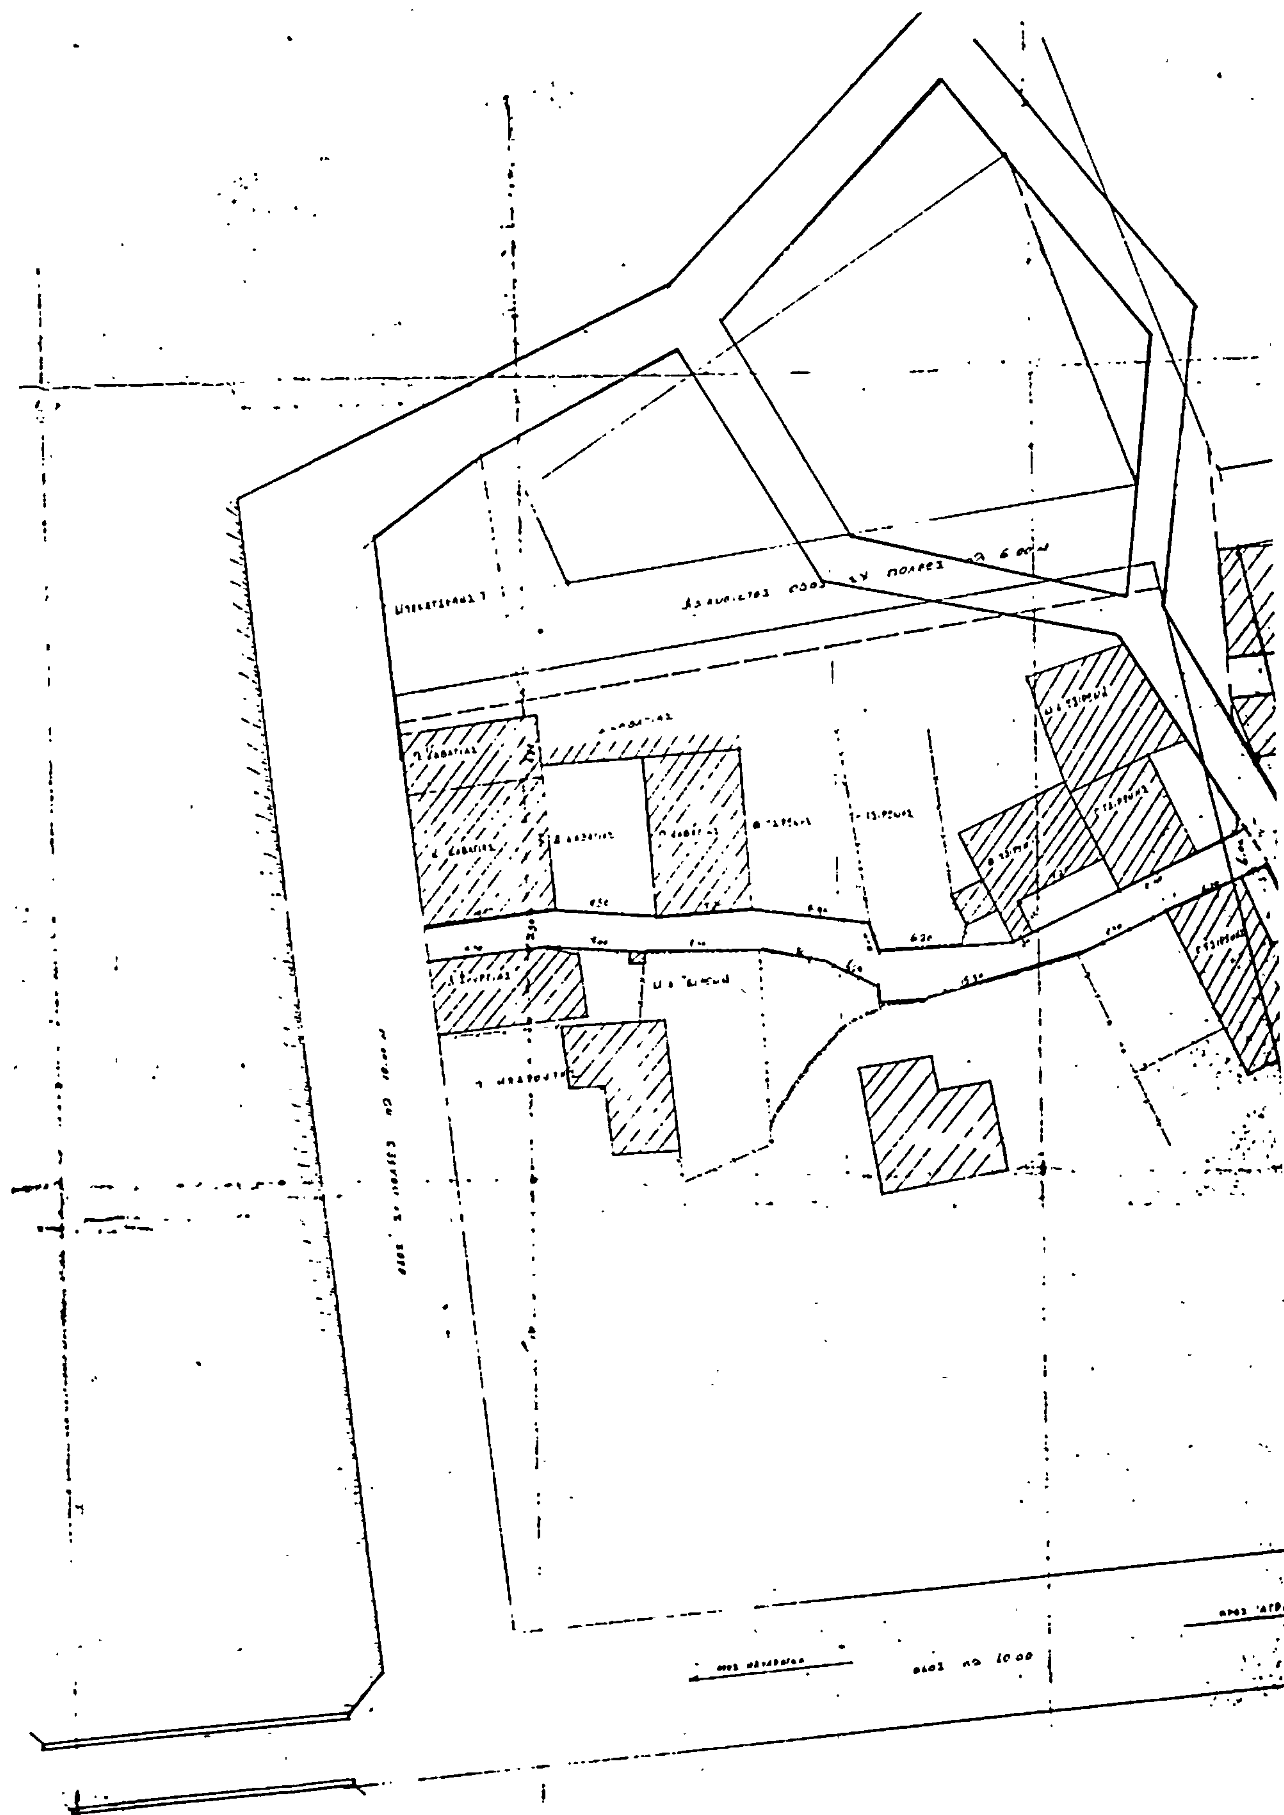

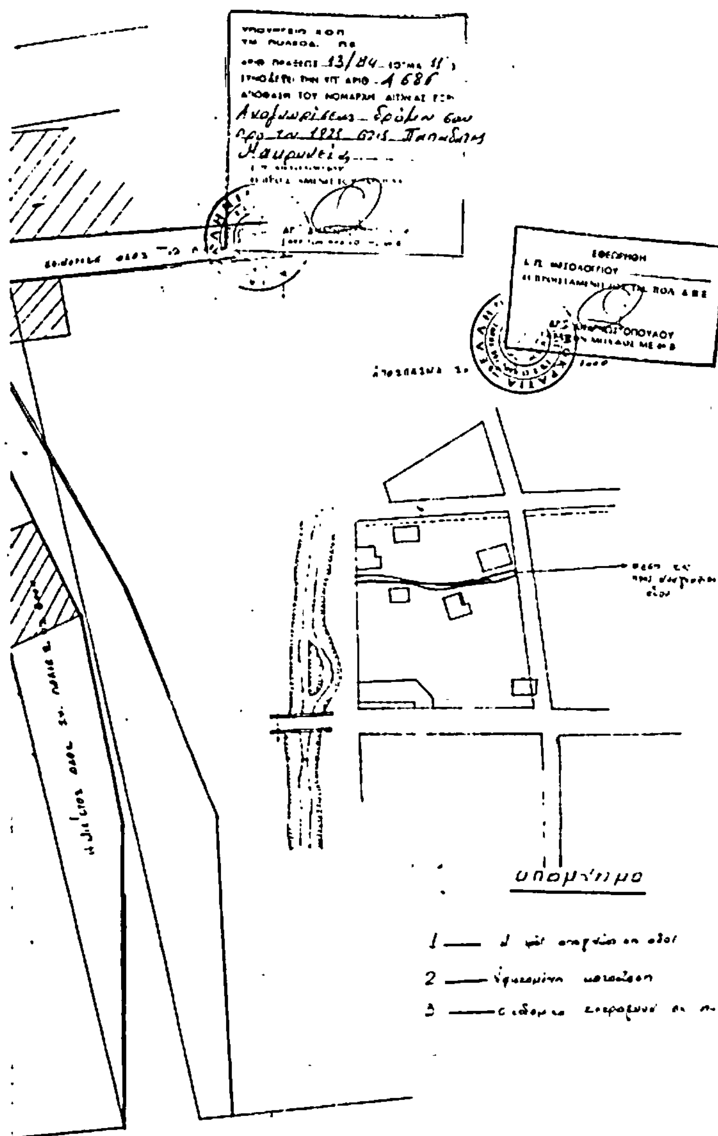

εργοδότης	Τσιρώνης Λάμπρος
έργο	Αναγνώριση οδού
Θέση	Παπαδάτες – Μακρυνείας
μελετητές:	Πάνος Λιάρος
Θέμα σχεδίου: Τοπογραφικό Διάγραμμα	αριθμός σχεδίου
κλίμακα: 1:200	
χρόνος μελέτης: Μάιος 1984	
υπογραφή	σφραγίδα

Το παρόν τοπογραφικό διάγραμμα συνοδεύει το υπ' αριθ. 3295/20-7-1984 έγγραφο της υπηρεσίας μας.

ΕΓΙΝΕ ΕΛΕΓΧΟΣ
Ο βεβαιών

ΕΘΕΩΡΗΘΗ
20-7-1984
Η Προϊσταμένη Π. και Π.Ε.
α.α. Με Εν. Νομάρχη

Αριθ. 14803/594 (2)

Τροποποίηση του ρυμοτομικού σχεδίου Χαϊδαρίου (Αττικής).

Ο ΝΟΜΑΡΧΗΣ ΔΙΑΜ/ΤΟΣ ΔΥΤΙΚΗΣ ΑΤΤΙΚΗΣ

Έχοντας υπόψη:

1. Τις διατάξεις του Δ/τος της από 17.7.1923 περί σχεδίου πόλεως όπως μεταγενέστερα τροποποιήθηκαν και συμπληρώθηκαν και ειδικότερα τα άρθρα 3 και 70 αυτού.

2. Τις διατάξεις του Ν. 947/1979 «περί οικιστικών περιοχών» (Φ.Ε.Κ. 169/Α) και ειδικότερα το άρθρο 62 παρ. 1.

3. Το με αριθ. 443/2.11.1983 Π. Δ/γμα (Φ.Ε.Κ. 165/Α'/1983) με το οποίο μεταβιβάσθηκε στους Νομάρχες η αρμοδιότητα εγκρίσεως τροποποίησης ρυμοτομικού σχεδίου και επιβολής προκηπίων.

4. Την 127/1983 απόφαση του Δημοτικού Συμβουλίου Χαϊδαρίου.

5. Τη γνωμοδότηση του Συμβουλίου Χ.Ο.Π. που διατυπώθηκε στη συνεδρίαση της 25.7.1984 (18/83 πρακτικό, θέμα 21ο), αποφασίζεται:

Εγκρίνεται η τροποποίηση του εγκεκριμένου ρυμοτομικού σχεδίου Χαϊδαρίου (Αττικής) με τη μετατροπή του με στοιχεία Α,Β,Γ,Δ,Α τμήματος του Ο.Τ. 31α σε παιδική χαρά όπως φαίνεται στο σχετικό πρωτότυπο διάγραμμα σε κλίμακα 1 : 500 που έχει θεωρηθεί από τη Δ/ντρια της Πολεοδομίας Δ.Δ.Αττικής και που συνοπτικό του αντίτυπο δημοσιεύεται με την απόφαση αυτή.

Η ισχύς της απόφασης αρχίζει από τη δημοσίευσή της στην Εφημερίδα της Κυβερνήσεως.

Η απόφαση αυτή να δημοσιευθεί στην Εφημερίδα της Κυβερνήσεως.

Αιγάλεω, 19 Σεπτεμβρίου 1984

Ο Νομάρχης
ΘΑΝΑΣΗΣ Δ. ΤΣΙΜΠΟΥΚΗΣ



ΑΠΟΣΠΑΣΜΑ ΕΚ ΤΟΥ ΡΥΜ ΣΧΕΔΙΟΥ
ΚΑ 1:5000 Δ/ΓΜΑ 20-3-1955

ΕΛΛΗΝΙΚΗ ΔΗΜΟΚΡΑΤΙΑ
ΝΟΜΑΡΧΙΑ ΑΤΤΙΚΗΣ
ΔΙΑΜ ΔΤΤ ΑΤΤΙΚΗΣ
ΔΗΜΟΣ ΧΑΪΔΑΡΙΟΥ

ΤΟΠΟΓΡΑΦΙΚΟ ΔΙΑΓΡΑΜΜΑ ΟΙΚΟΠΕΔΟΥ ΑΒΓΔΑ
ΟΤ 31α
ΚΛΙΜΑΞ 1:200

ΟΤ 31α

ΠΑΙΔΙΚΗ ΧΑΡΑ

ΟΔΟΣ ΕΛΕΥΘΕΡΙΑΣ Τ.Ε. 124/59

ΟΤ 31

ΟΔΟΣ ΣΤΡΑΤ ΚΑΡΑΪΣΚΑΚΗ ΤΕ 303/55

Αριθ. 5762 (3)

Καθορισμός ορίων κατοικημένης περιοχής της με αριθ. 77 Εθνικής οδού Χαλκίδας–Λ. Αιδηψού στην περιοχή Μάνικα, Ν. Ευβοίας.

Ο ΝΟΜΑΡΧΗΣ ΕΥΒΟΙΑΣ

Έχοντας υπόψη :

1. Το άρθρο του Β.Δ. της 23.10.1959 «περί μέτρων τινών δια την ασφάλεια της υπεραστικής συγκοινωνίας», όπως αυτή τροποποιήθηκε με το Β.Δ. της 19.5.1964 και πιό ειδικά της παρ. του 2.

2. Τις διατάξεις του Ν.Δ. 532/1970 «περί συμπληρώσεως των διατάξεων περί διοικητικής αποκεντρώσεως», σε συνδυασμό με τις διατάξεις των 712/1970, 677/1971 και 198/1972 Β. Δ/των.

3. Την 3/22/4.7.1984 Γνωμοδότηση του Νομικού Συμβουλίου Χ.Ο.Π., αποφασίζουμε :

Καθορίζουμε τα όρια της κατοικημένης περιοχής και για τις δύο πλευρές της με αριθ. 77 εθνικής οδού Χαλκίδας–Λ. Αιδηψού στην περιοχή Μάνικα και ειδικά από το σημείο 1 ως το 2 και από το 3 ως το 4, όπως φαίνεται στο συνημμένο στη Γνωμοδότηση του Σ.Χ.Ο.Π. τοπογραφικό.


Εντός της περιοχής θα ισχύουν οι διατάξεις των κατοικημένων περιοχών εκτός της αποστάσεως των οικοδομών από το όριο της οδού που θα πρέπει να μην είναι μικρότερη των είκοσι (20) μέτρων.

Η παρούσα ισχύει από την ημερομηνία της υπογραφής της και να δημοσιευθεί στην Εφημερίδα της Κυβερνήσεως.

Χαλκίδα, 25 Σεπτεμβρίου 1984

Ο Νομάρχης
ΕΥΓ. ΚΟΝΤΟΜΑΡΗΣ

ΤΟΠΟΓΡΑΦΙΚΟΝ ΔΙΑΓΡΑΜΜΑ
ΙΔΙΟΚΤΗΣΙΑΣ ΠΑΝΑΓΙΩΤΗ ΠΟΛΛΑΛΗ
ΥΠΟ ΣΤΟΙΧΕΙΑ Α-Β-Γ-Δ-Α ΜΕΤΑ
ΤΗΣ ΓΕΙΤΟΝΙΚΗΣ ΠΕΡΙΟΧΗΣ ΕΙΣ ΘΕΣΙΝ
"ΜΑΝΙΚΑ" ΧΑΛΚΙΔΟΣ.
ΚΛΙΜ. 1/500

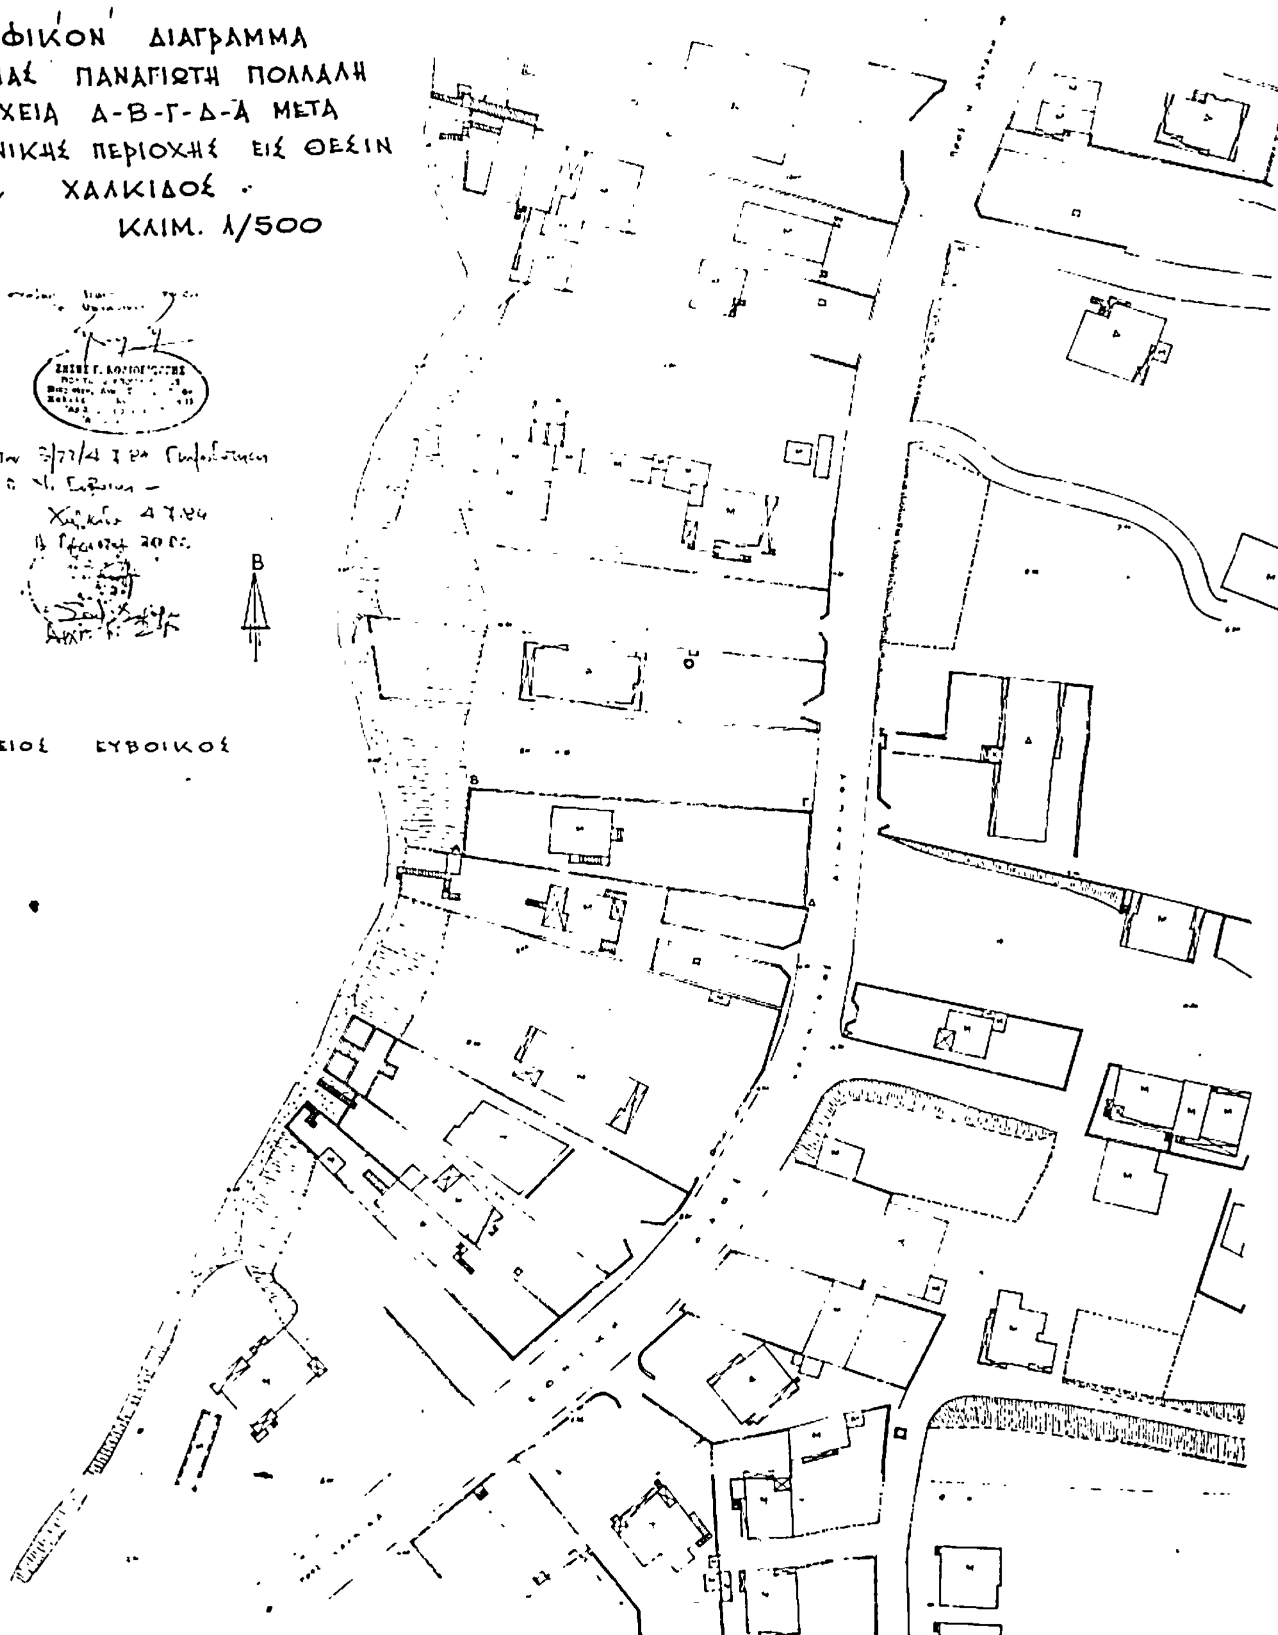

Αριθ. 5668 (4)

'Εγκριση τροποποίησης του ρυμοτομικού σχεδίου Λάρισας για το χαρακτηρισμό χώρου «Δημοτικής Πινακοθήκης».

Ο ΝΟΜΑΡΧΗΣ ΛΑΡΙΣΗΣ

'Εχοντας υπόψη :

1. Τις διατάξεις του από 17.7.1923 Ν. Δ/τος (Φ.Ε.Κ. 288 Α'/1923) «περί σχεδίων πόλεων, κωμών και συνοικισμών του κράτους και οικοδομής αυτών» όπως τούτο τροποποιημένο ισχύει και ειδικότερα τα άρθρα 2 και 9 αυτού.

2. Τις διατάξεις του Α.Ν. 314/1968 (Φ.Ε.Κ. 47 Α'/1968) «περί παροχής εις τον Υπουργόν Βορείου Ελλάδος και τους Νομάρχας αρμοδιότητας επί θεμάτων εγκρίσεως, τροποποιήσεως σχεδίων πόλεων και κωμών, όπως αντικαταστάθηκε με το Ν.Δ. 1018/1971 (Φ.Ε.Κ. 220 Α') και συμπληρώθηκε με την παρ. 2 του άρθρου 33 του Ν. 1337/1983 «Επέκταση των Πολεοδομικών σχεδίων κ.λπ.» (Φ.Ε.Κ. 33 Α'/1983).

3. Το Π. Δ/γμα 443/2.11.1983 (Φ.Ε.Κ. 165Α'/1983) «Μεταβίβαση αρμοδιότητας στους Νομάρχες έγκρισης τροποποιήσεων ρυμοτομικών σχεδίων και επιβολής προκηπίων».

Επίσης :

α) Τη 224/1984 απόφαση του Δημοτικού Συμβουλίου Λάρισας.

β) Την 74/πρ.8/11.9.1984 γνωμοδότηση του Συμβουλίου Χ.Ο.Π. Νομού Λάρισας, αποφασίζουμε :


Εγκρίνουμε την τροποποίηση του ρυμοτομικού σχεδίου Λάρισας στη συνοικία Νεάπολη και στη συμβολή των οδών Παπανδρέου και Πατέρα, για το χαρακτηρισμό χώρου «Δημοτικής Πινακοθήκης» όπως φαίνεται στο σχεδιάγραμμα που συνοδεύει αυτή την απόφαση.

Η απόφαση αυτή μαζί με το σχεδιάγραμμα που τη συνοδεύει να δημοσιευθεί στην Εφημερίδα της Κυβερνήσεως.

Λάρισα, 25 Σεπτεμβρίου 1984

Ο Νομάρχης
ΑΠΟΣΤΟΛΟΣ ΒΛΑΣΙΑΔΗΣ

ΔΗΜΟΣ ΛΑΡΙΣΑΣ
ΤΕΧΝΙΚΗ ΥΠΗΡΕΣΙΑ
ΑΚΡΙΒΕΣ ΑΝΤΙΓΡΑΦΟ ΕΙΚΟΝ. ΣΧΕΔΙΟΥ
ΠΟΛΗΣ ΛΑΡΙΣΑΣ-ΠΕΡΙΟΧΗΣ ΣΥΝΟΙΚ. ΝΕΑΠΟΛΗΣ
ΚΛ. 1/2000

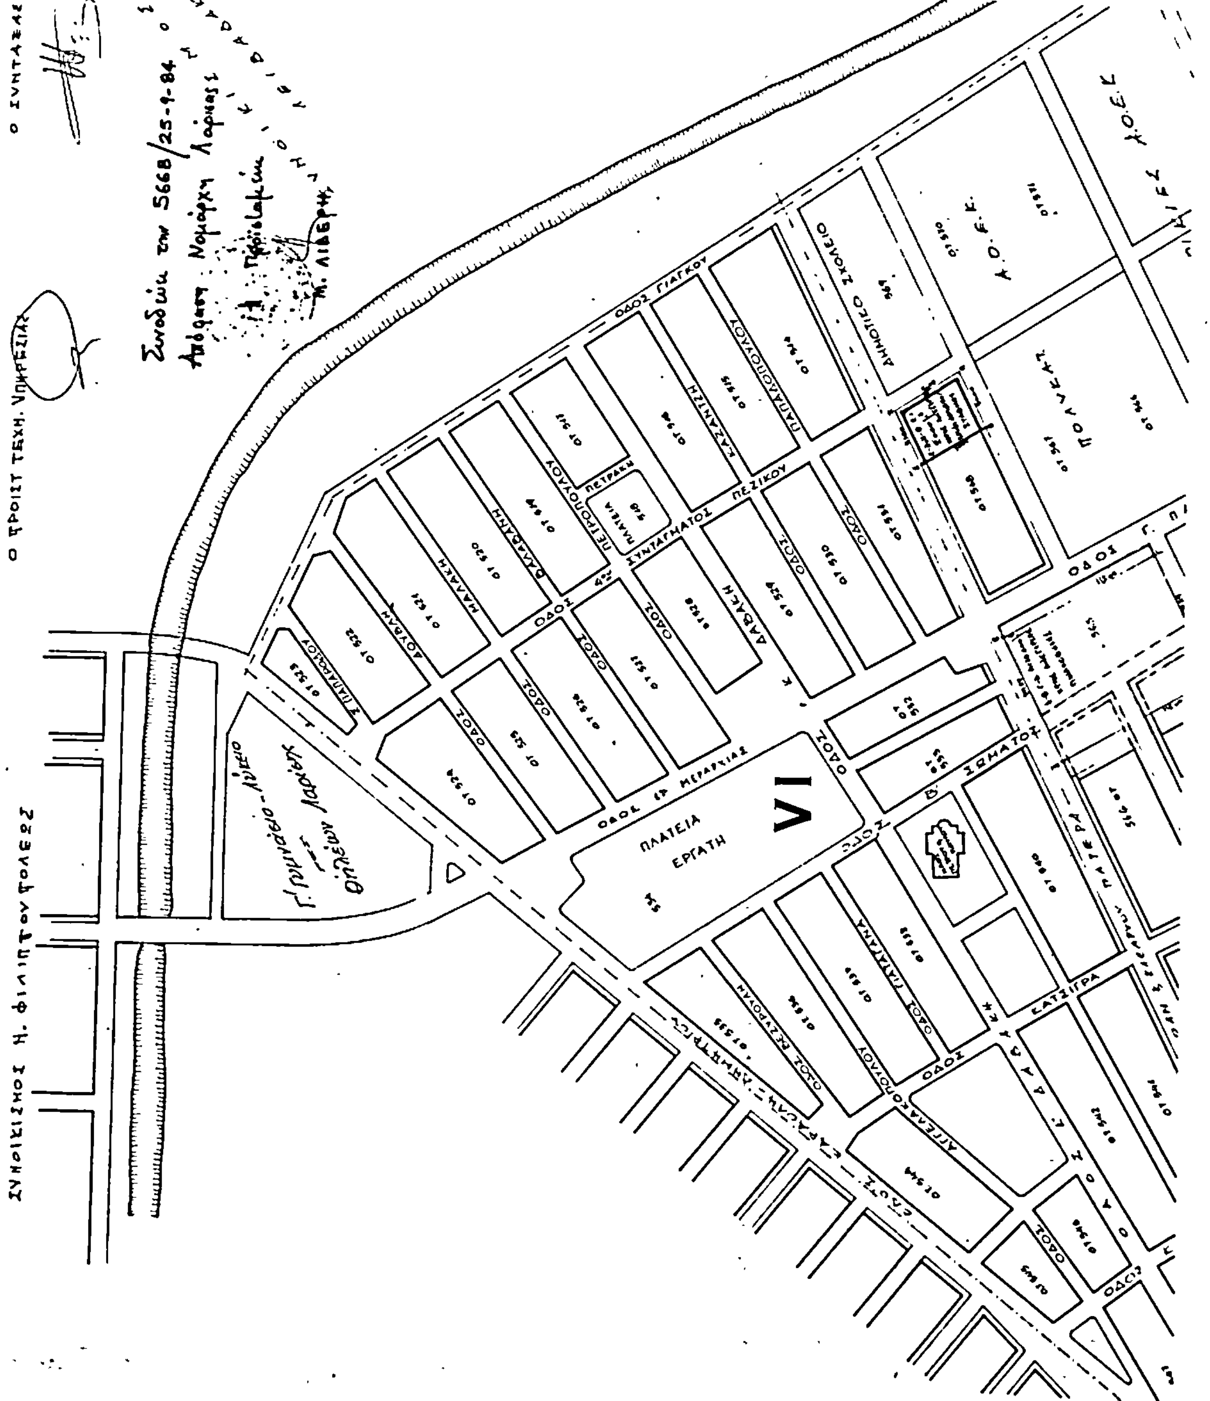

ΑΠΟ ΤΟ ΕΘΝΙΚΟ ΤΥΠΟΓΡΑΦΕΙΟ